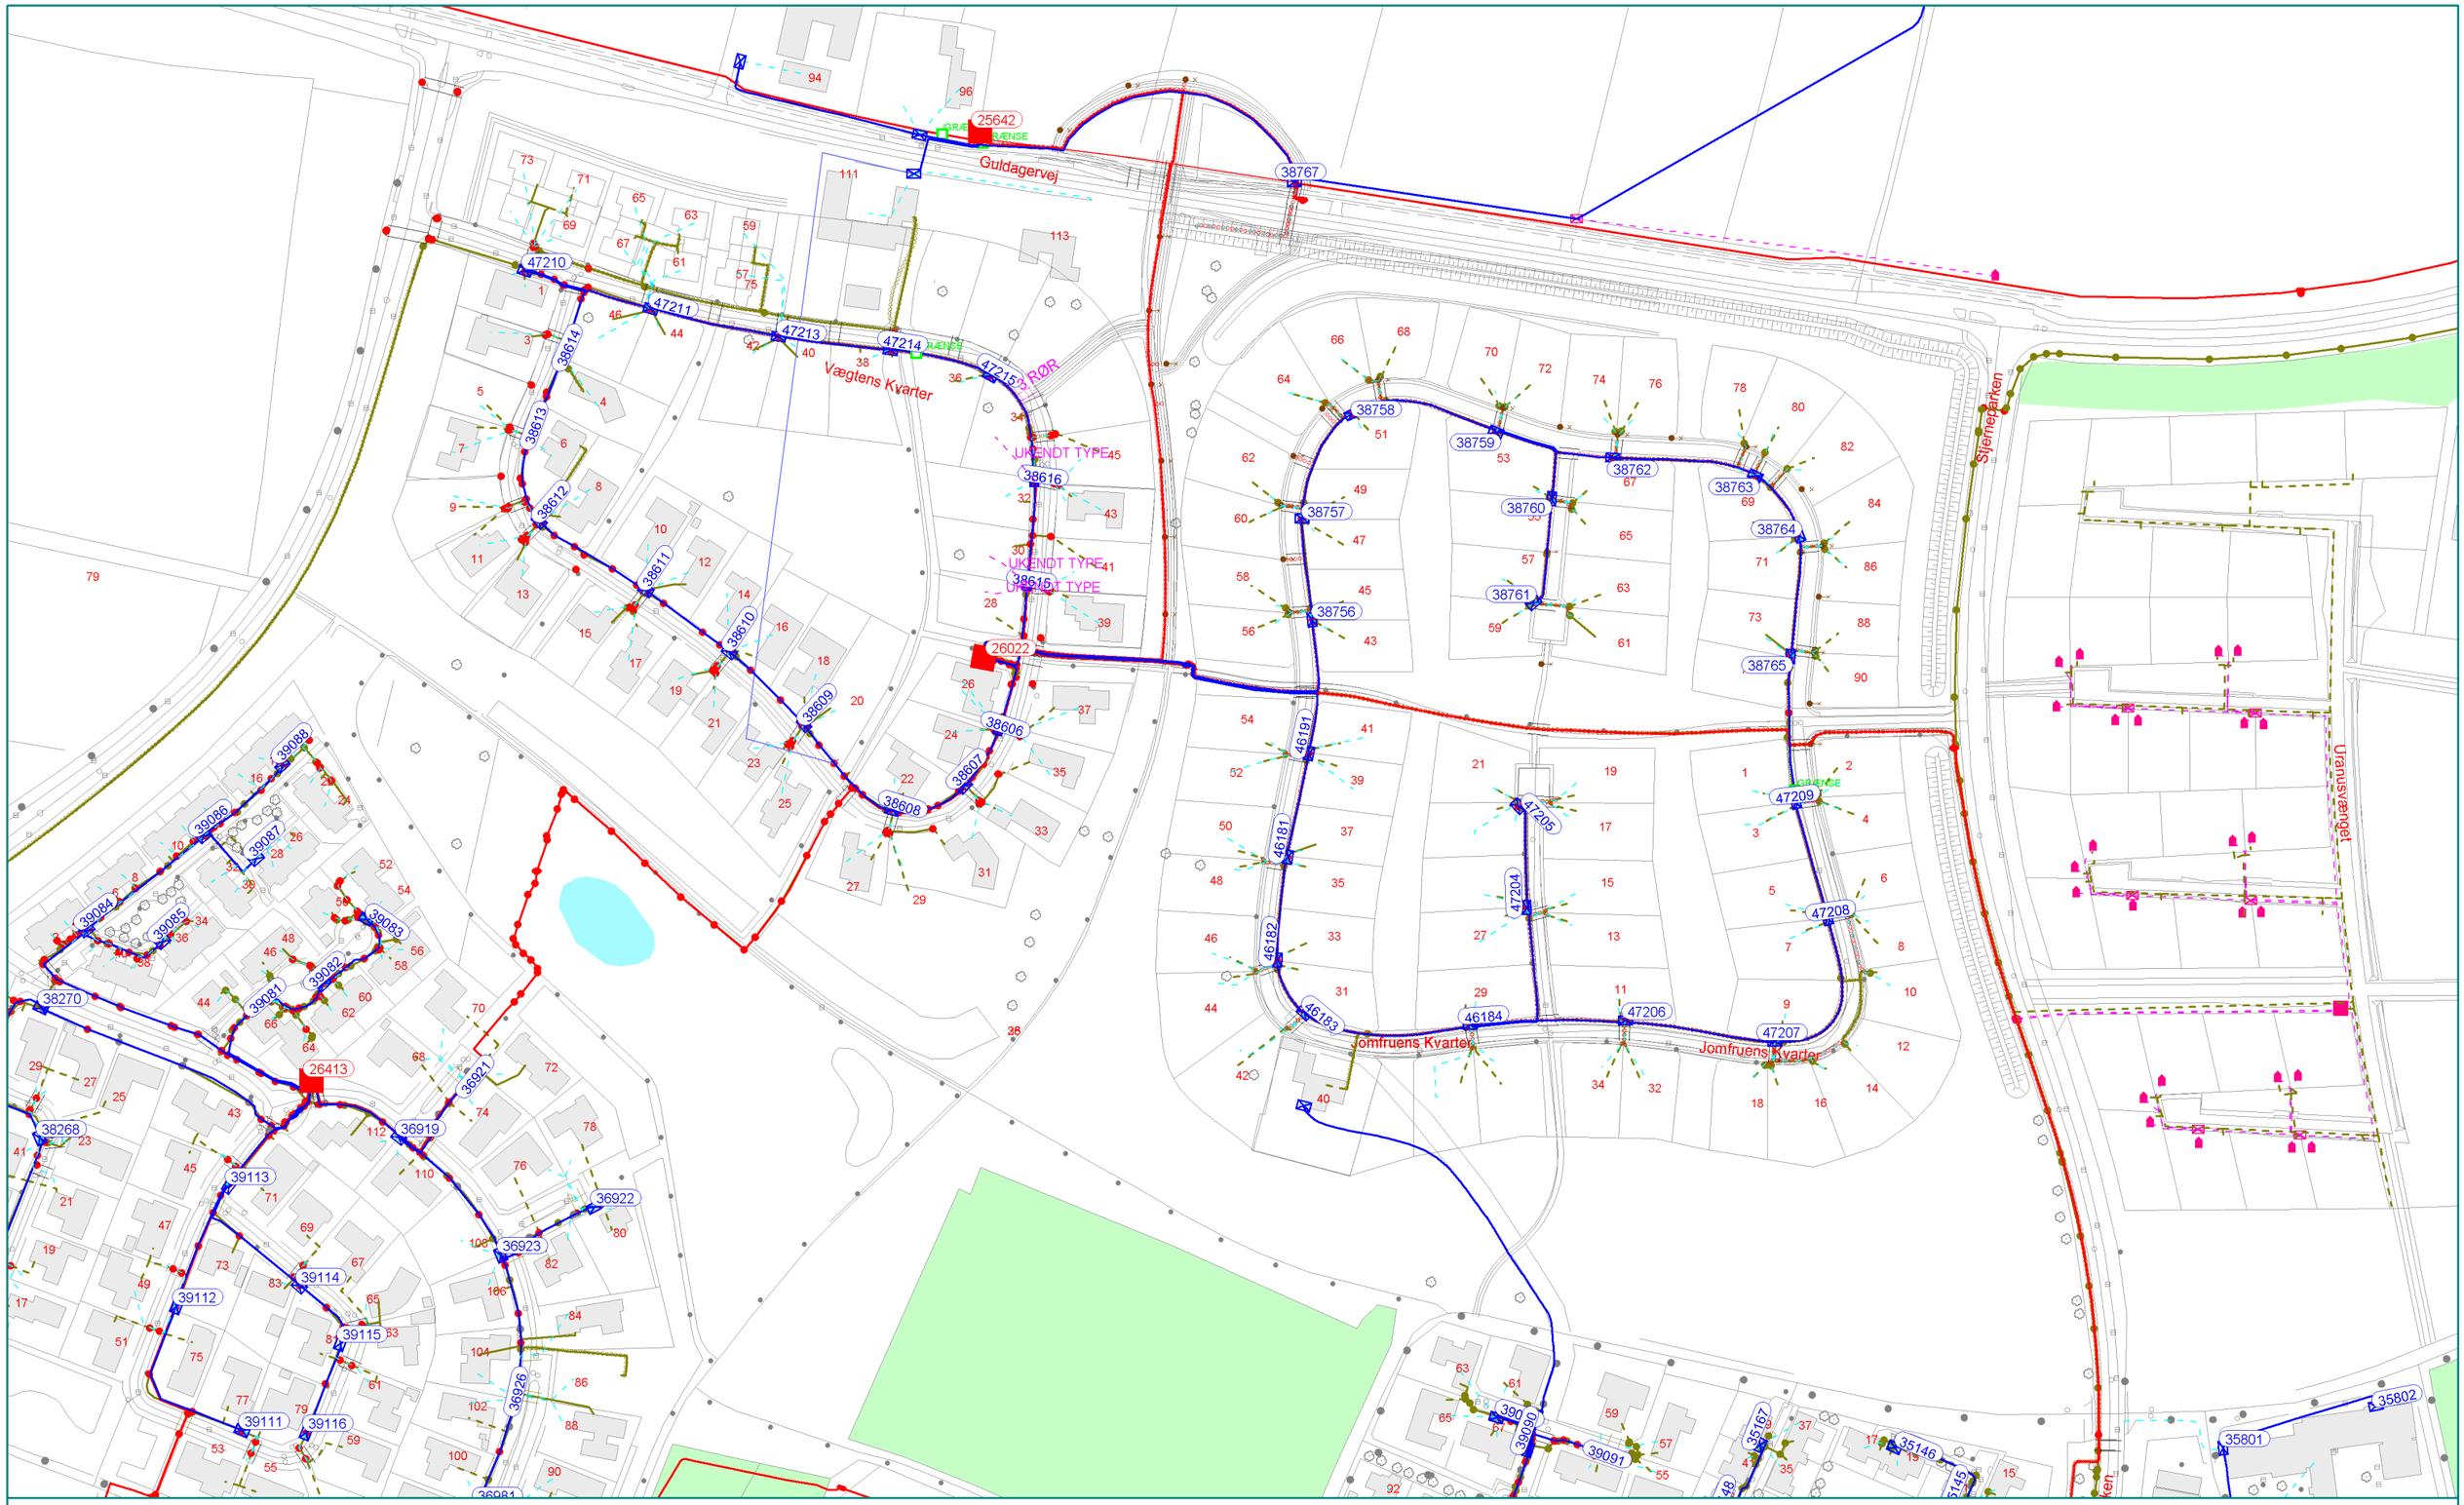

Gyldig 3 mdr. fra 2012.08.07

Tegn. nr.:

1:2500 / A3

- 60 kV Kabel
- 60 kV Luftledning
- 10/15 kV Kabel
- 10/15 kV Luftledning
- 0.4 kV Kabel
- 0.4 kV Luftledning
- Privat kabel (Ukendt placering)
- Luftstikledning
- Signal og styrekabler
- Gadelyskabel
- Aktiv fibertrace
- Planlagt fibertrace
- Underføringsrør
- Planlagt el-anlæg
- Opmålt fiber-anlæg
- Opmålt el-anlæg
- Opmålt el-anlæg
- Opmålt fiber-anlæg
- 60 kV Station
- 10/15 kV Station
- Kabelskab
- Projekteret anlæg
- Projekteret anlæg
- Projektområde

Har du planer om at grave?

Skal du grave i nærheden af SE's EL- eller fiber anlæg
skal arbejdet udføres i samråd med os.
Anvisning kan bestilles på telefon 7518 8239 senest 3 arbejdsdage før gravestart
Der henvises i øvrigt til medsendte følgebrev.

N

Ledningsoplysninger vedr. Jomfruens Kvarter, Esbjerg

Ravnevej 12 - 6705 Esbjerg Ø - Tlf. 7011 5000 - www.SE.dk - Tlf. direkte: 7518 8239 - mail: ledningsoplysning@se.dk